


Istniejąca TG
Proj. rozbudowa

Rozdz. RN 2x12

R1

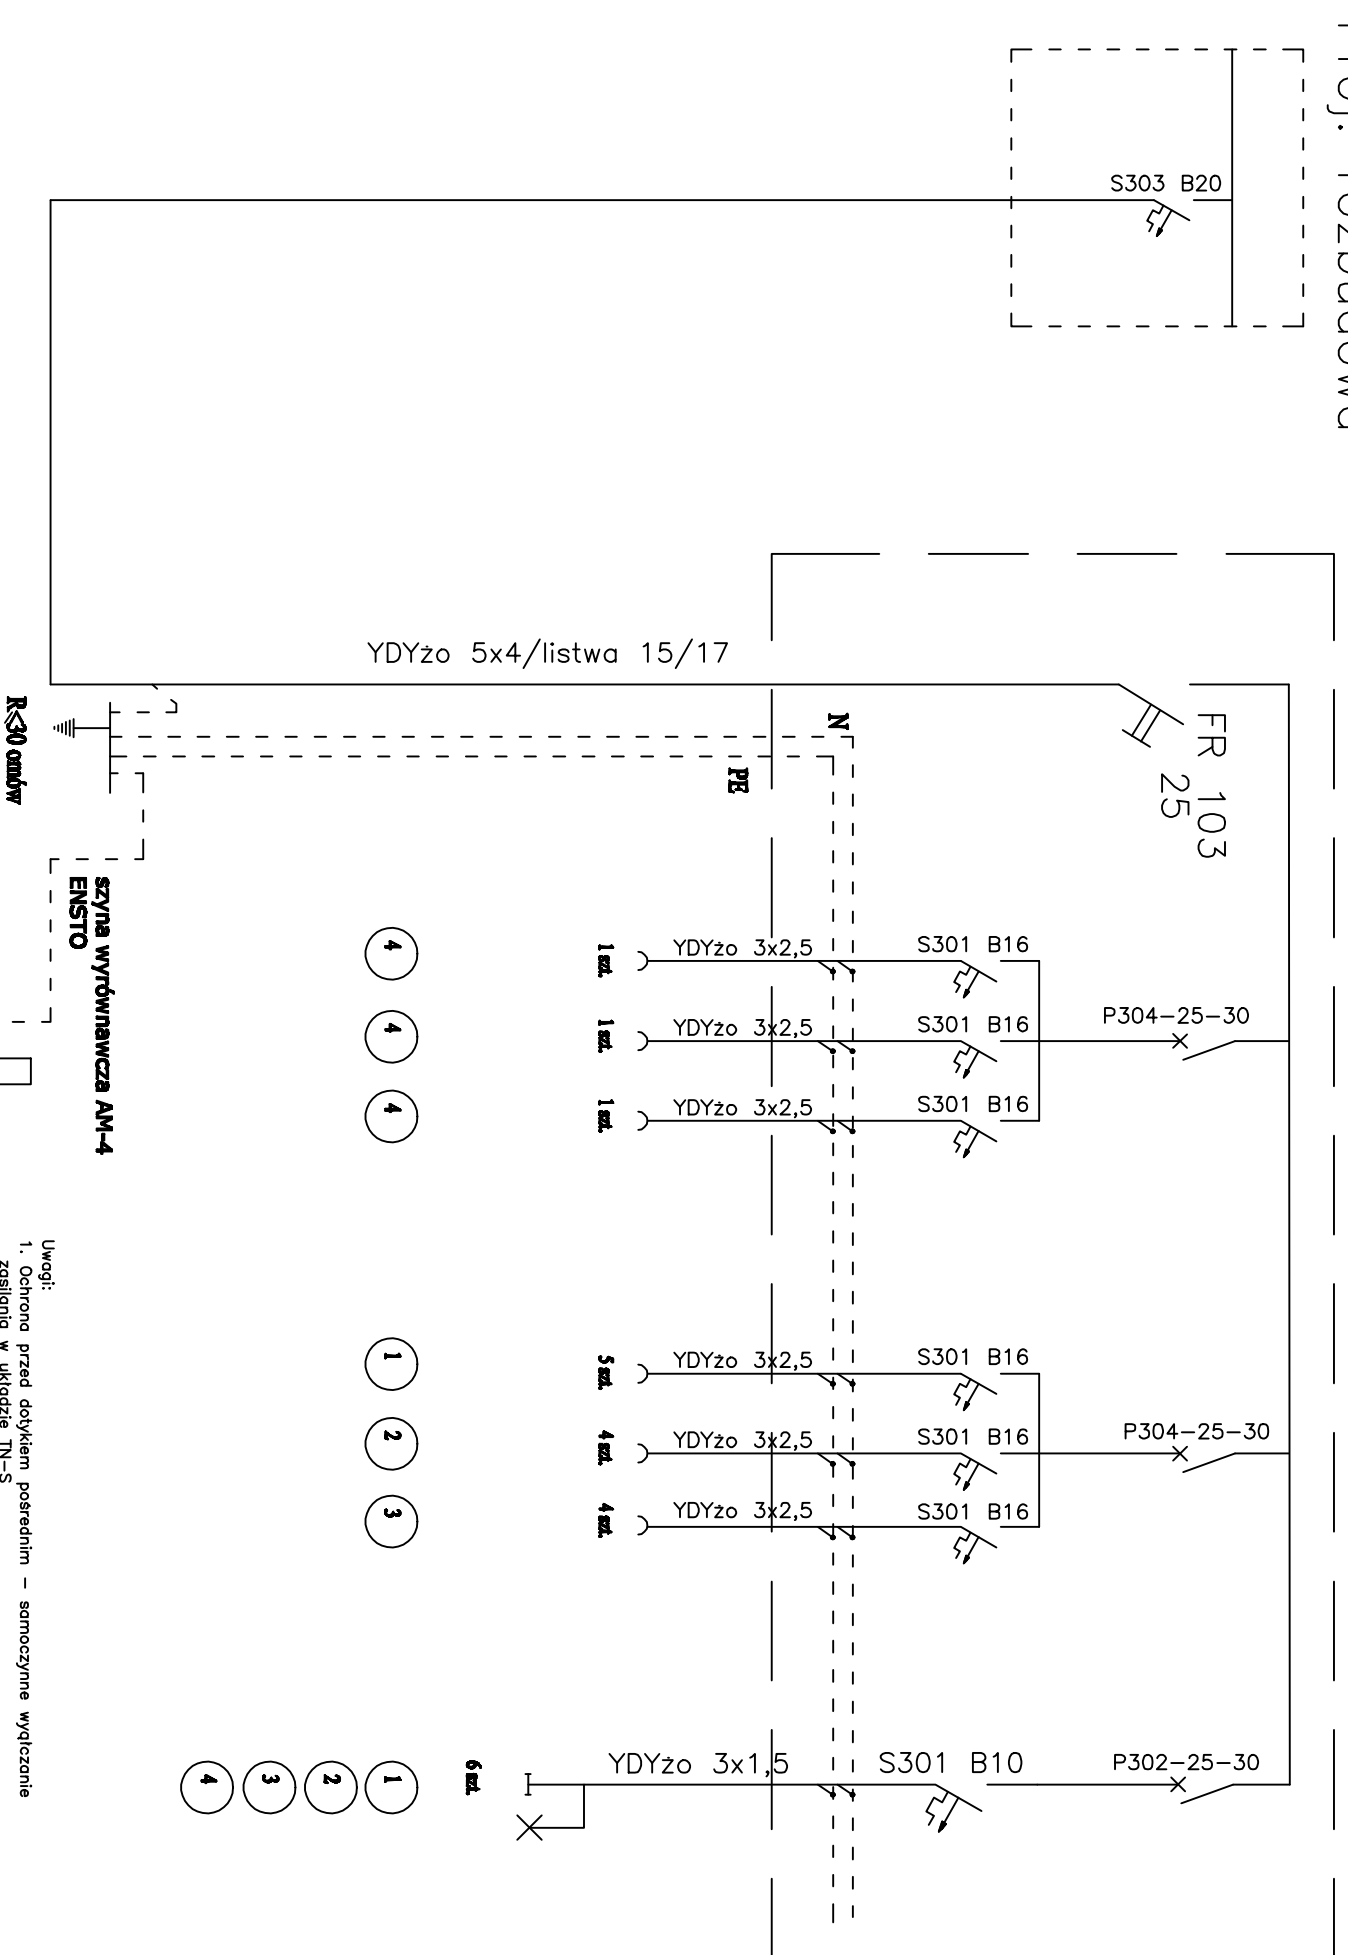

4 4 4

1 2 3

1 2 3 4

- Uwagi:
- Ochrona przed dotykaniem pośrednim – samoczynne wyłączenie zasilania w układzie TN-S
 - Przewody układowe w listwach instalacyjnych 15/17 i 15/32

E-PROJEKT		BRANŻA:	ELEKTRYCZNA
OBIEKT:	Budynek Pensji Psychologiczno - Pedagogicznej w Głogoku	STADIUM:	P3 NR RYS.: 2
ADRES:	11-500 Głogów ul. Stopnia 3	SKALA:	-
PROJEKTANT:	MATEJ INALZWISKO Władysław Babina	RYSUJĄCY:	Sobowót zasilania
INWESTOR:	Powiat Głogowski ul. Al. 1-go Maja 14 11-500 Głogów	NR UPR.	DATA
		SUV-8690	07.2018r.
			PODPIS